


CATEGORIA DE IMPORTANTA : D
CLASA DE IMPORTANTA : IV
CAT. DE PERICOL DE INCENDIU: E
GRAD DE REZISTENTA LA FOC: II
GRAD DE SEISMICITATE : ag=0.15g, Tc=0,07
CONF. NORM. P100-1/06
COTA +/-0,00

BILANT TERITORIAL :

S teren	200231 mp
Ac	80mp
Adc	80mp
POT	0.039%
CUT	0.00039

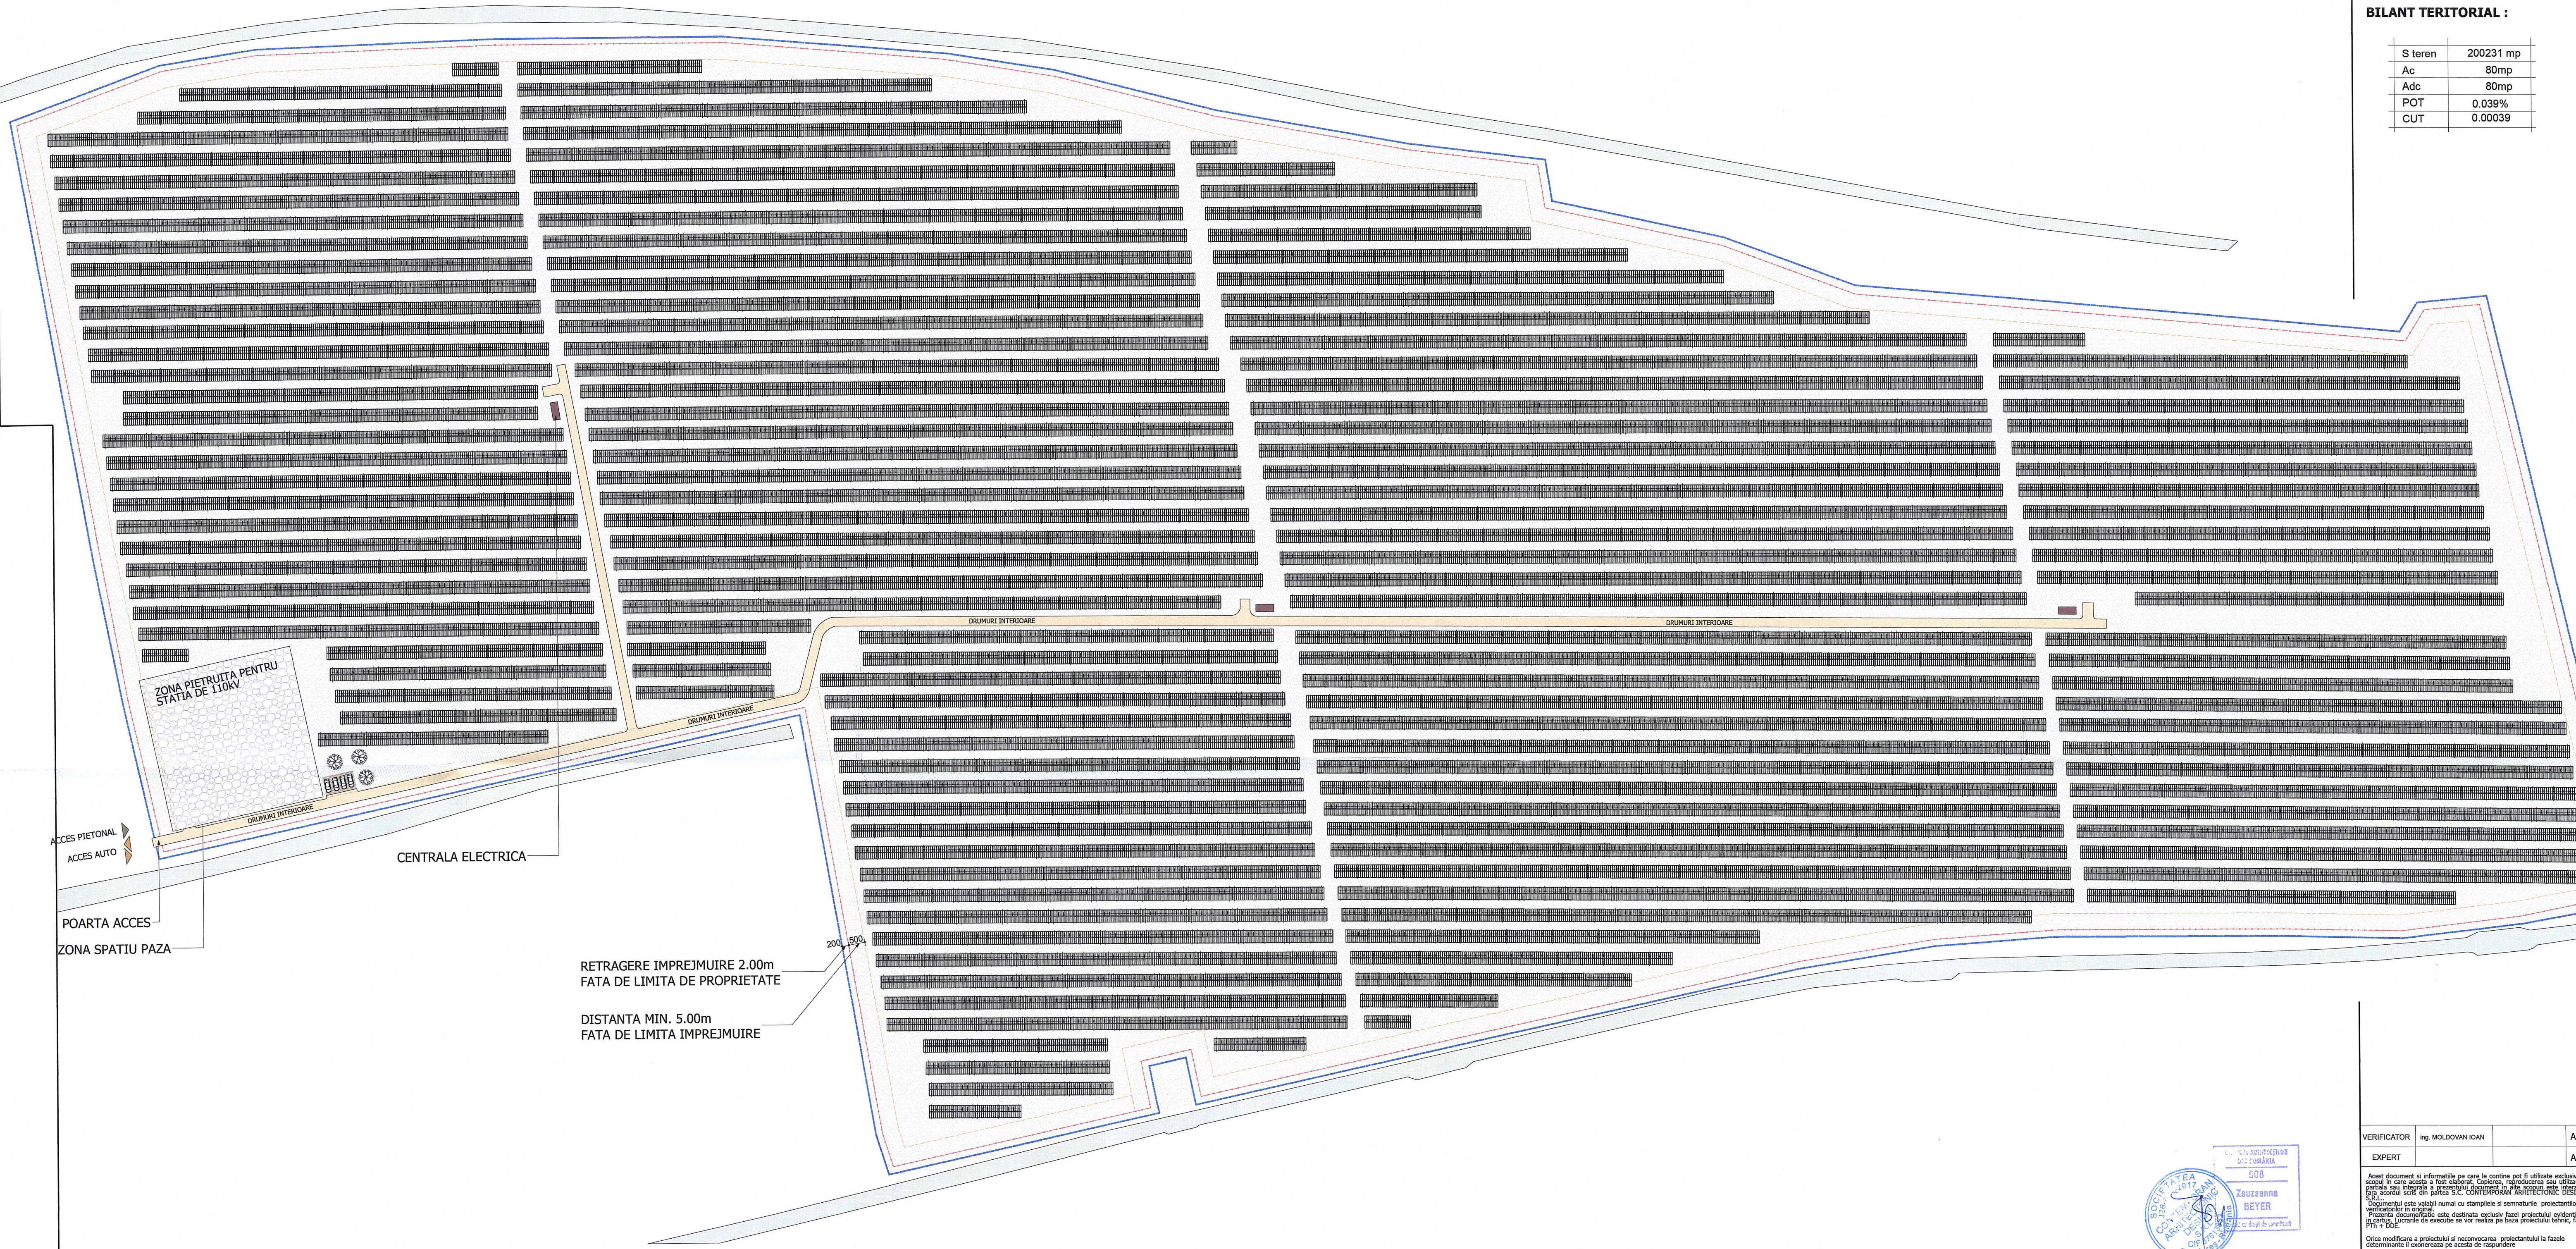

LEGENDA :

- LIMITA DE PROPRIETATE
- LINE IMPREJMUIRE
- DRUM EXISTENT
- ACCES PIETONAL
- ACCES AUTO
- DRUMURI INTERIOARE
- PARCARI AUTO CU ROSTURI DE IARBA
- PANOURI FOTOVOLTAICE PE STRI. METALICA AMPLASATE PE SOL
- ZOŢA VERDE CU VEGETATIE INALTIME MAX 2m - ARBUSTI

CALUGAR
HORATIU-
SEBASTIAN

Digitally signed by
CALUGAR HORATIU-
SEBASTIAN
Date: 2022.06.22
11:31:26 +03'00'



VERIFICATOR Ing. MOLDOVAN IOAN A1

EXPERT A1

Acest document si informatiile pe care la contine pot fi utilizate exclusiv in scopul in care acesta a fost elaborat. Contine, reproducerea sau difuzarea partiala sau totala a acestuia fara acordul scris din partea S.C. CONTEMPORAN ARHITECTONIC DESIGN este strict interzisa. Orice incalcare a acestor reguli va atrage raspunderea proiectantilor si verificatorilor in original. Proiectul este destinat exclusiv fazei proiectului evidentiate in plan. Lucrarile de executie se vor realiza pe baza proiectului tehnic, faza PM + POC.

Orice modificare a proiectului si neconformarea proiectantului la fazele determinate ii exoneraza pe acesta de raspundere

Proiectant general:
S.C. CONTEMPORAN ARHITECTONIC DESIGN S.R.L.
CUI 37613853, 326/971/19.05.2017, Tel: 0746 - 224630

Proiectant de specialitate - ARHITECTURA:

S.C. CONTEMPORAN ARHITECTONIC DESIGN S.R.L.
CUI 37613853, 326/971/19.05.2017, Tel: 0746 - 224630

Calitate	Nume	Semnatura
Sef proiect	arh. Beyer Zsuzsanna	
Proiectat	arh. Beyer Zsuzsanna	
Structura	ing. Varga Zsolt	
Desenat	arh. Beyer Zsuzsanna	

Denumire proiect:
CENTRALA ELECTRICA FOTOVOLTAICA (CEF)
COPSA MICA

Amplasament: loc. Copșa Mică, nr. FN, jud. Sibiu
Titular investitor: S.C. CIS GAZ PROPRIETATI S.R.L., Bucuresti

Denumire planșă:

PLAN DE SITUATIE






Proiect nr. 56/2022	Data: 06/2022	Nr. Planșă: A 01
Faza: S.F.	Scara: 1 : 1000	





CALUGAR
HORATIU-
SEBASTIAN



Digitally signed by
CALUGAR HORATIU-
SEBASTIAN
Date: 2022.06.22
11:32:26 +03'00'

STRUCTURA METALICA ZINCATA LA CALDA PENTRU INSTALARE MODULE FOTOVOLTAICE – PE DOUA RANDURI VERTICALE

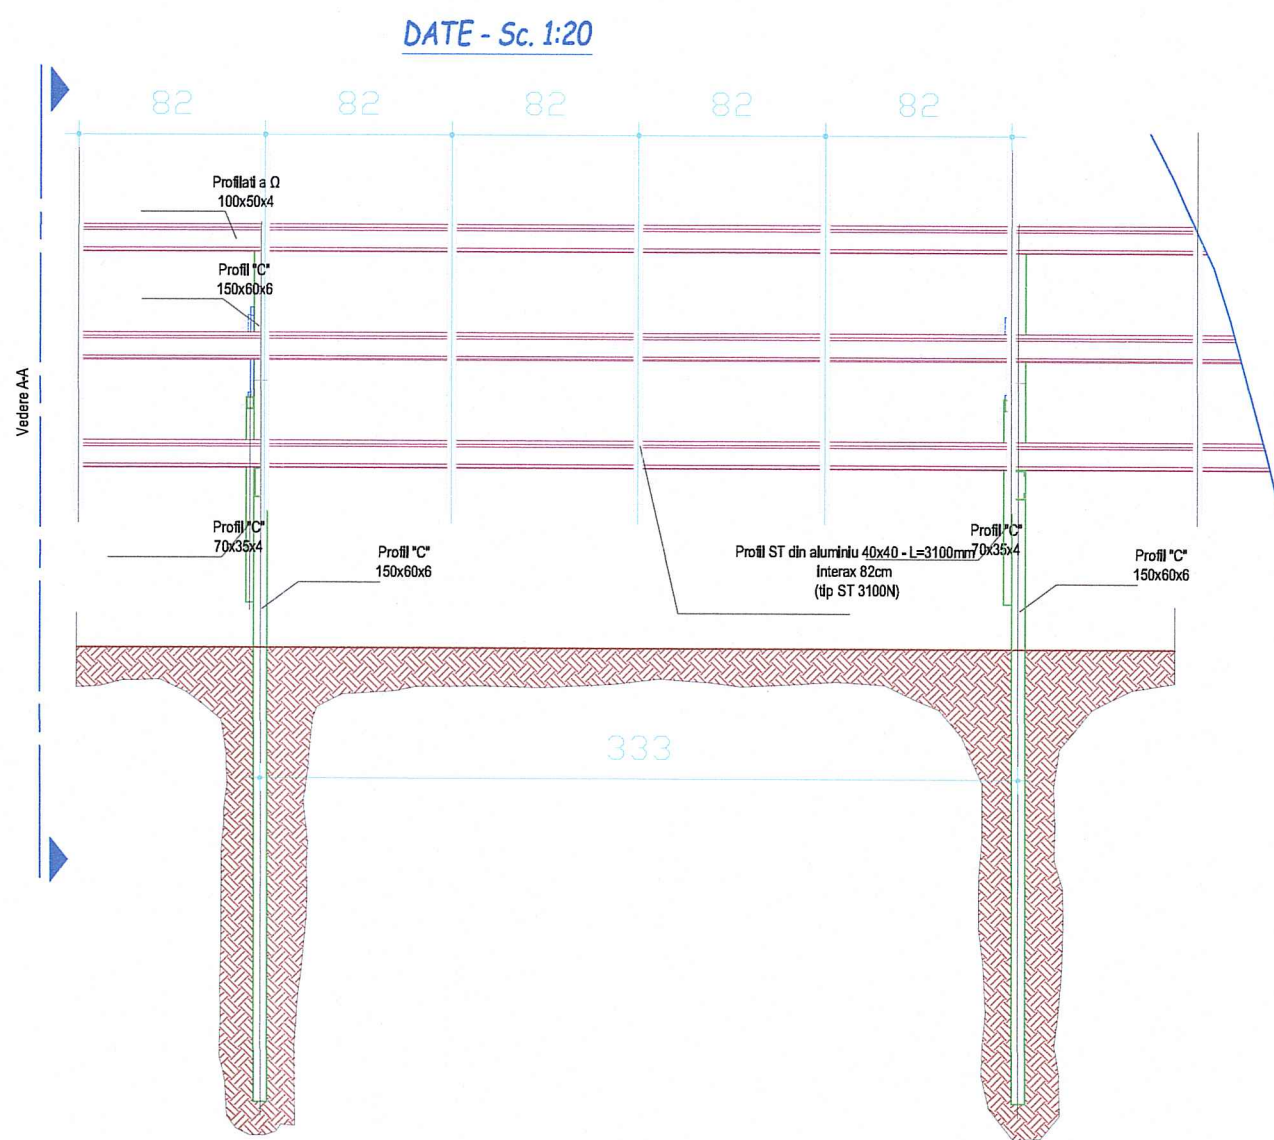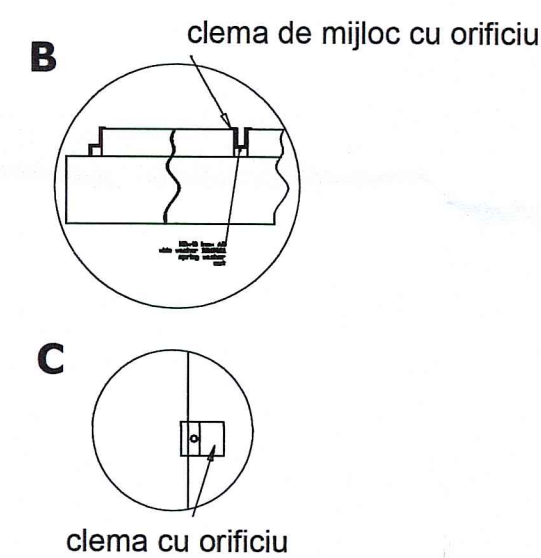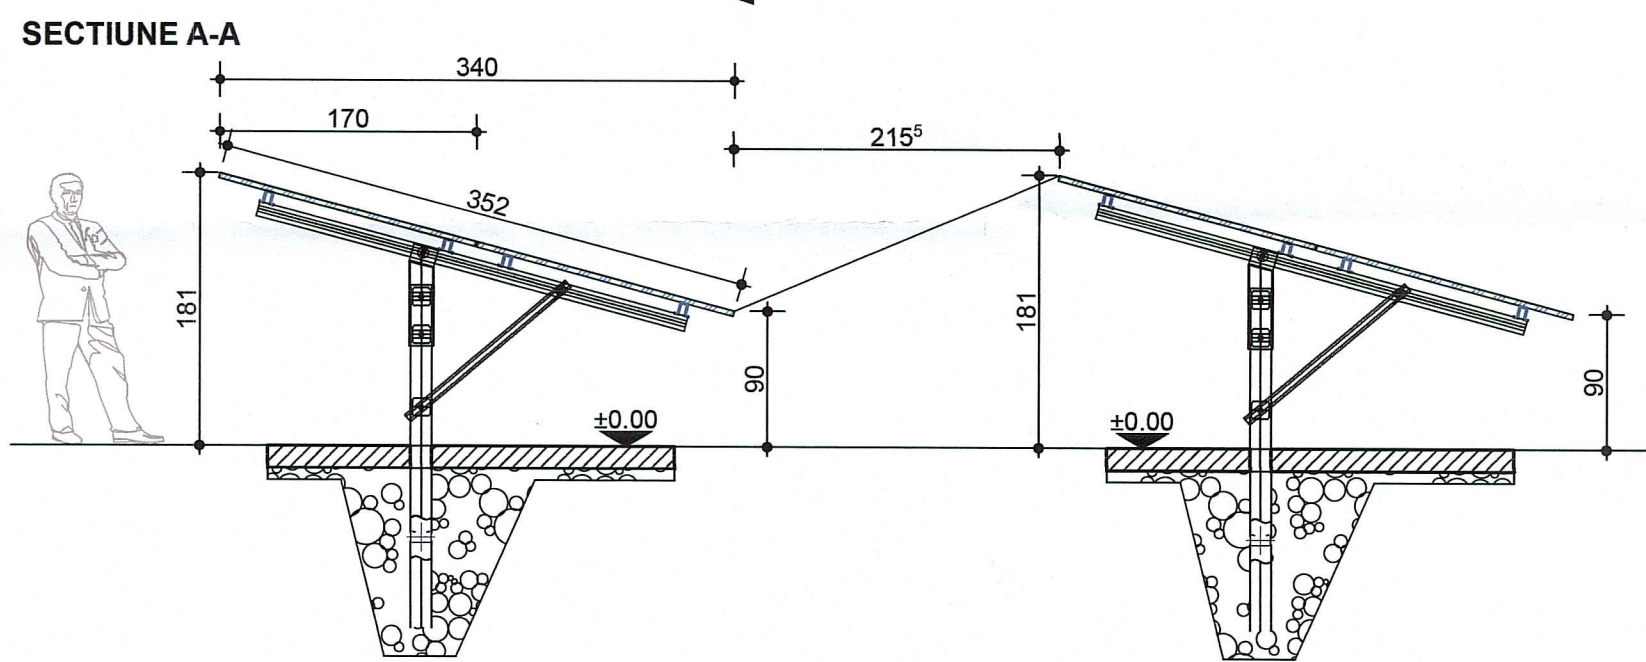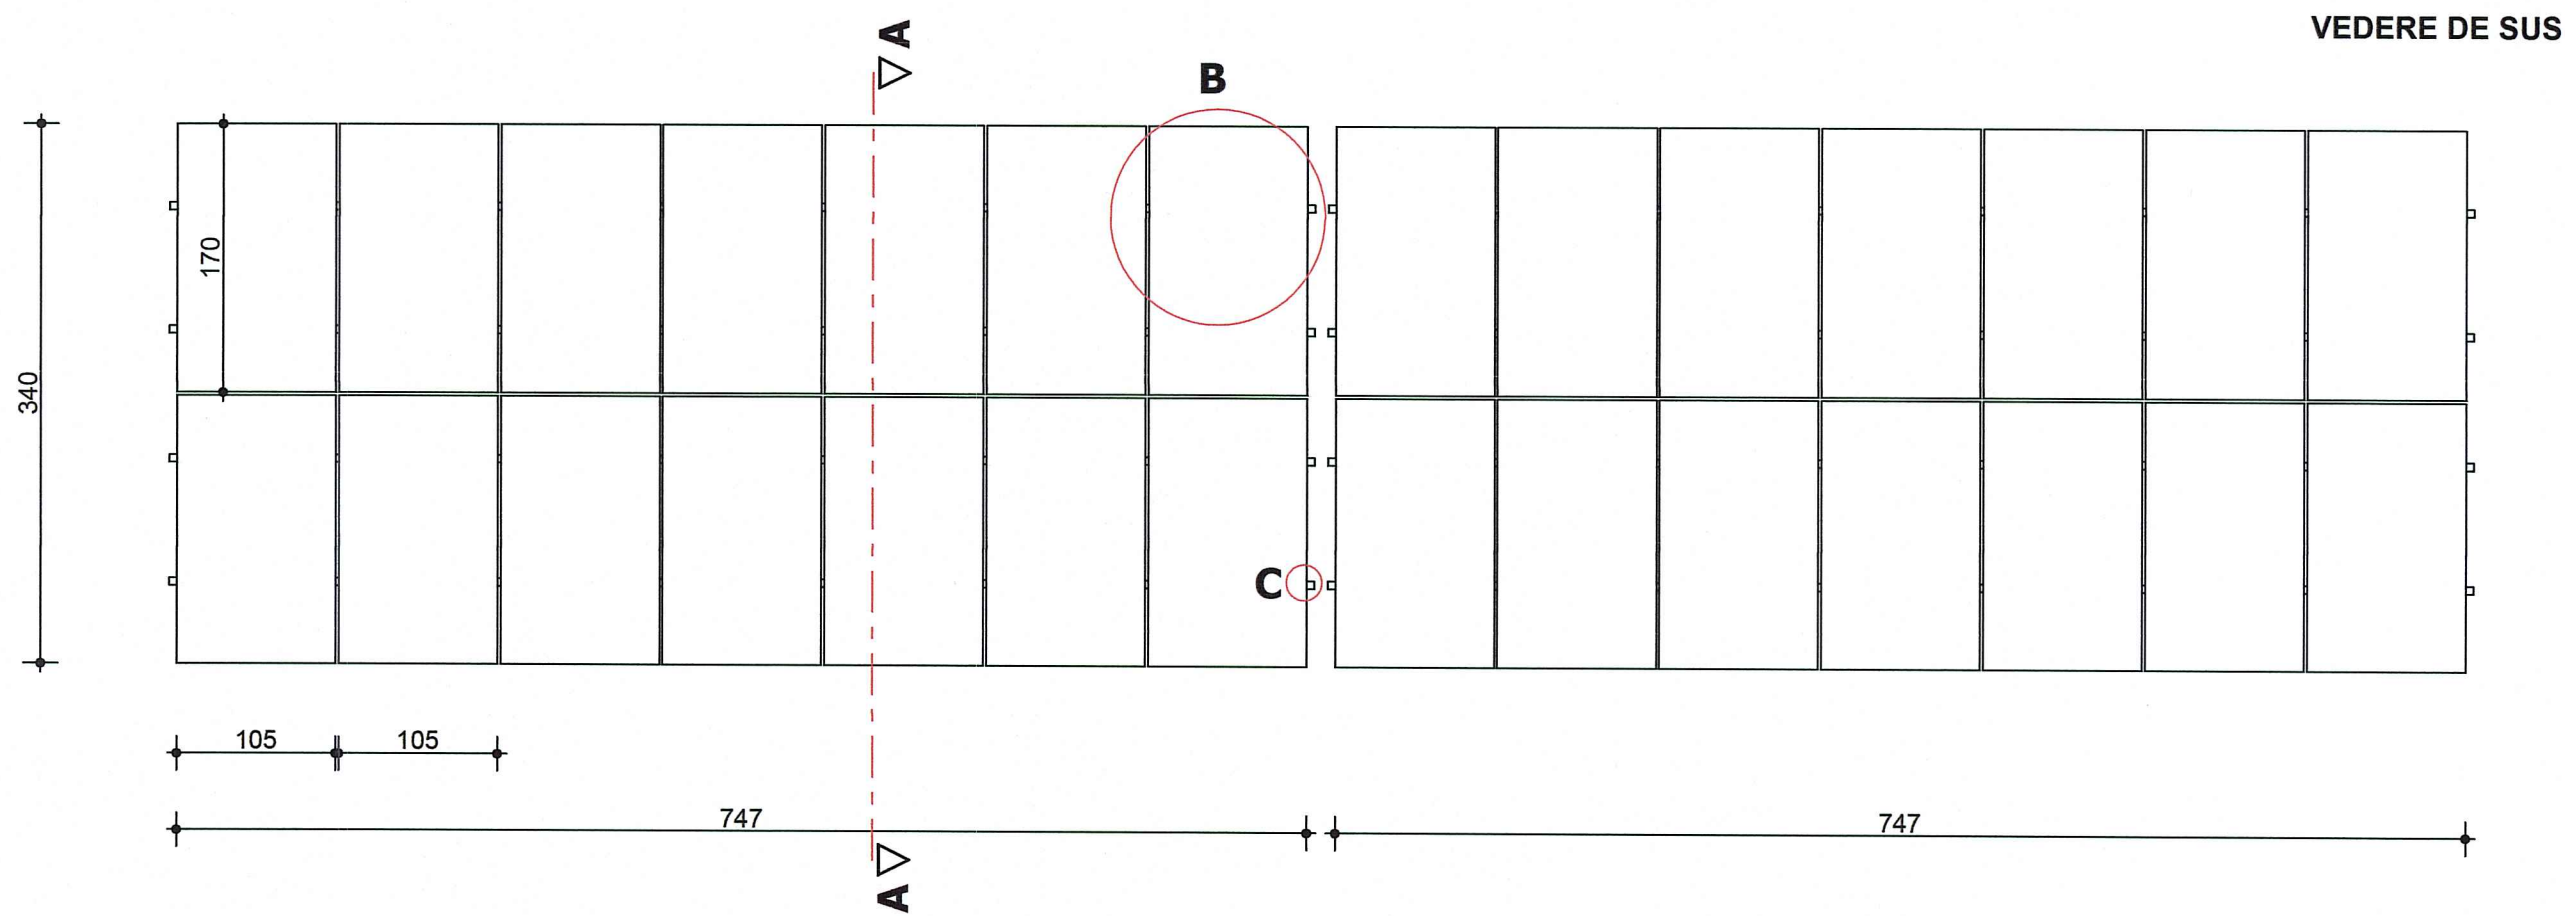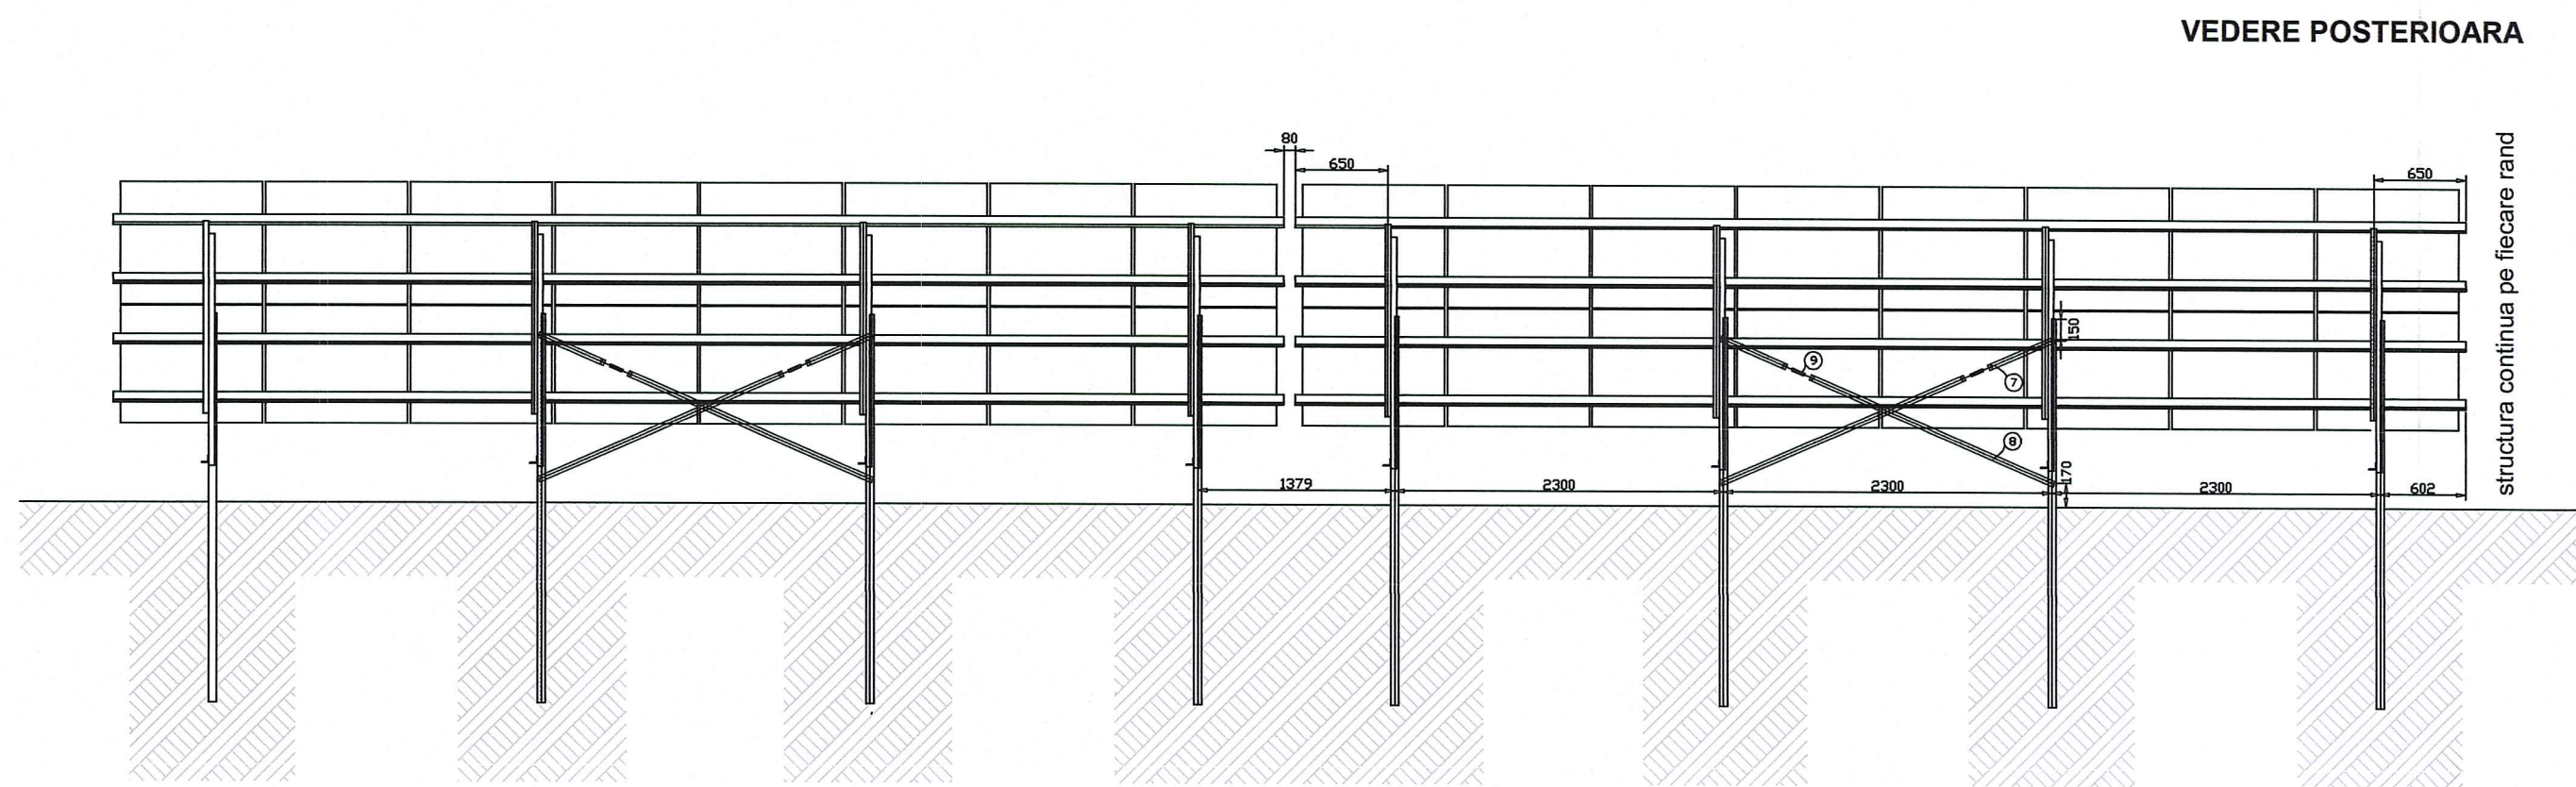

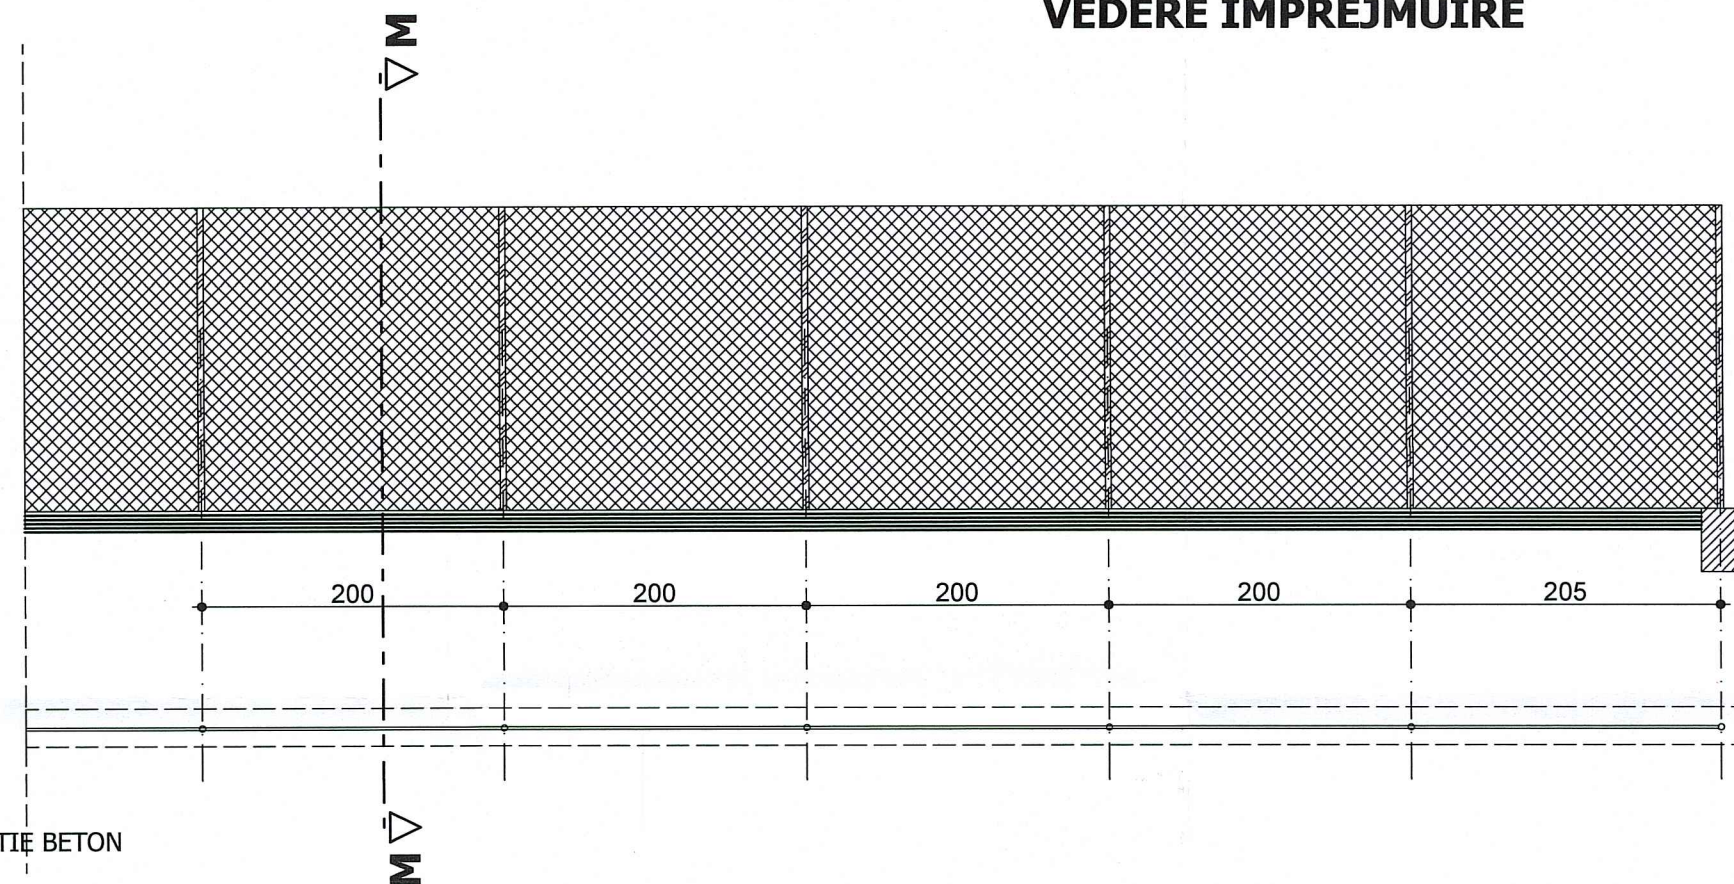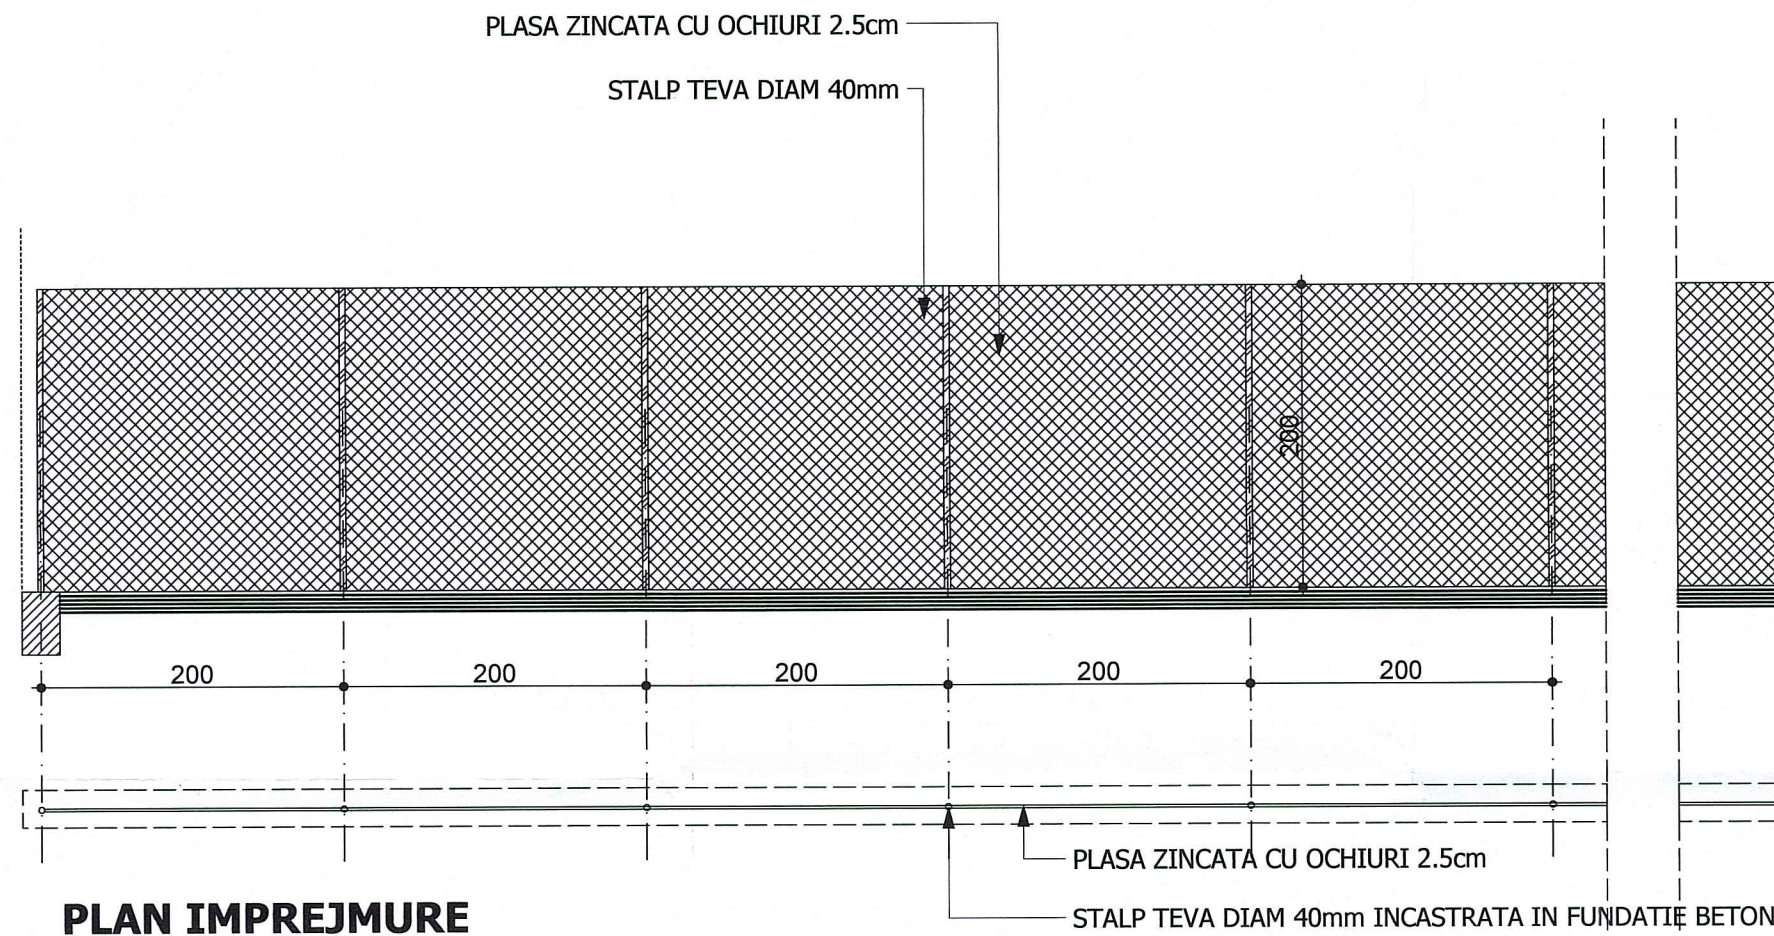

VEDERE POARTA ACCES

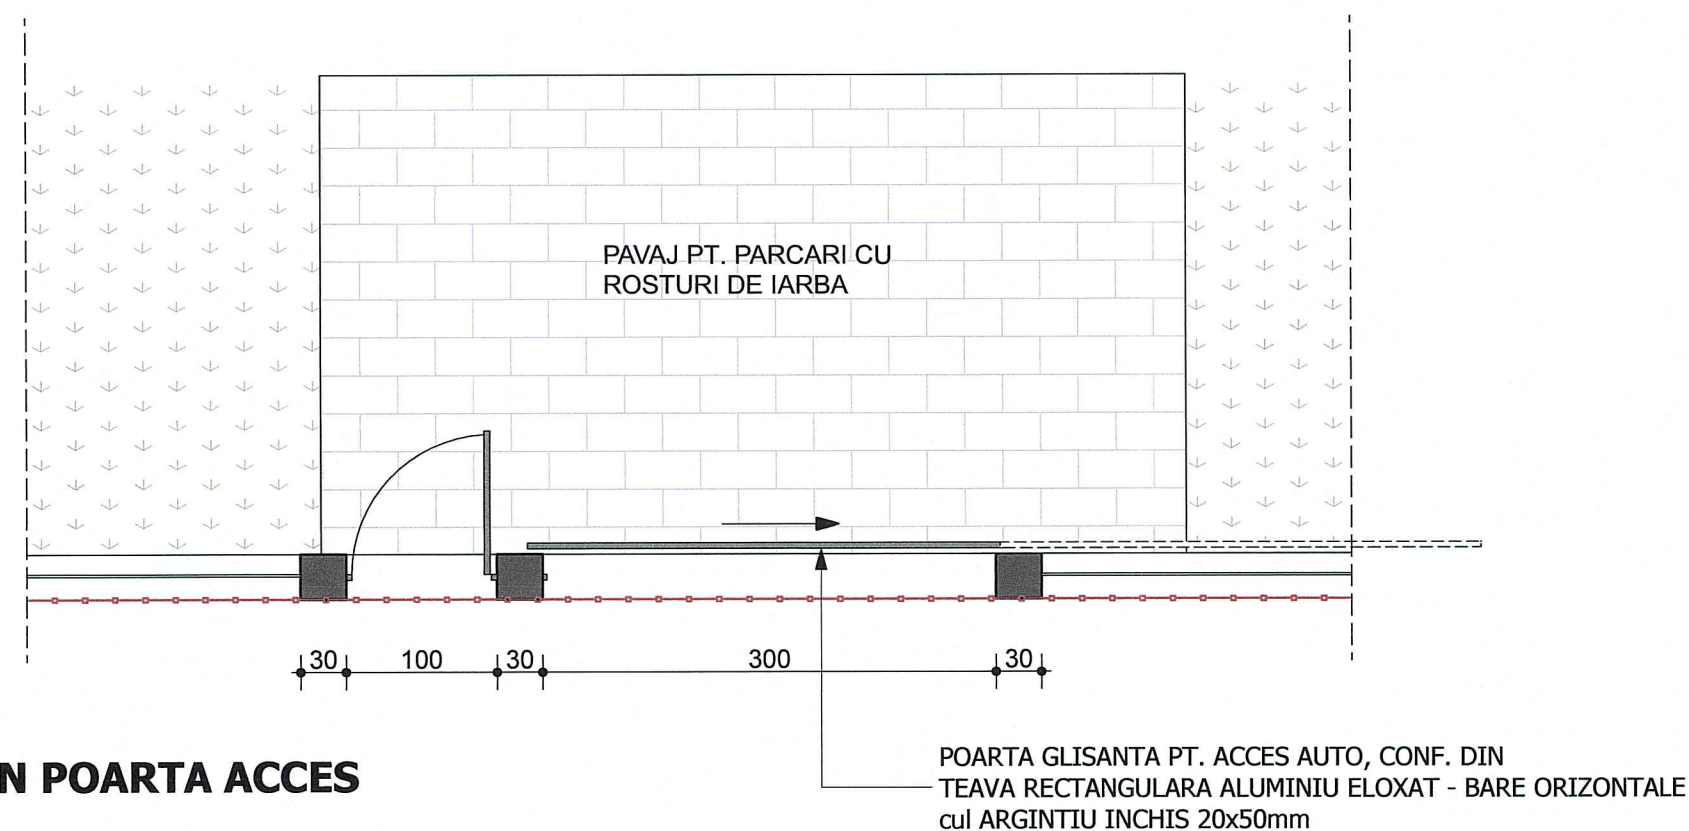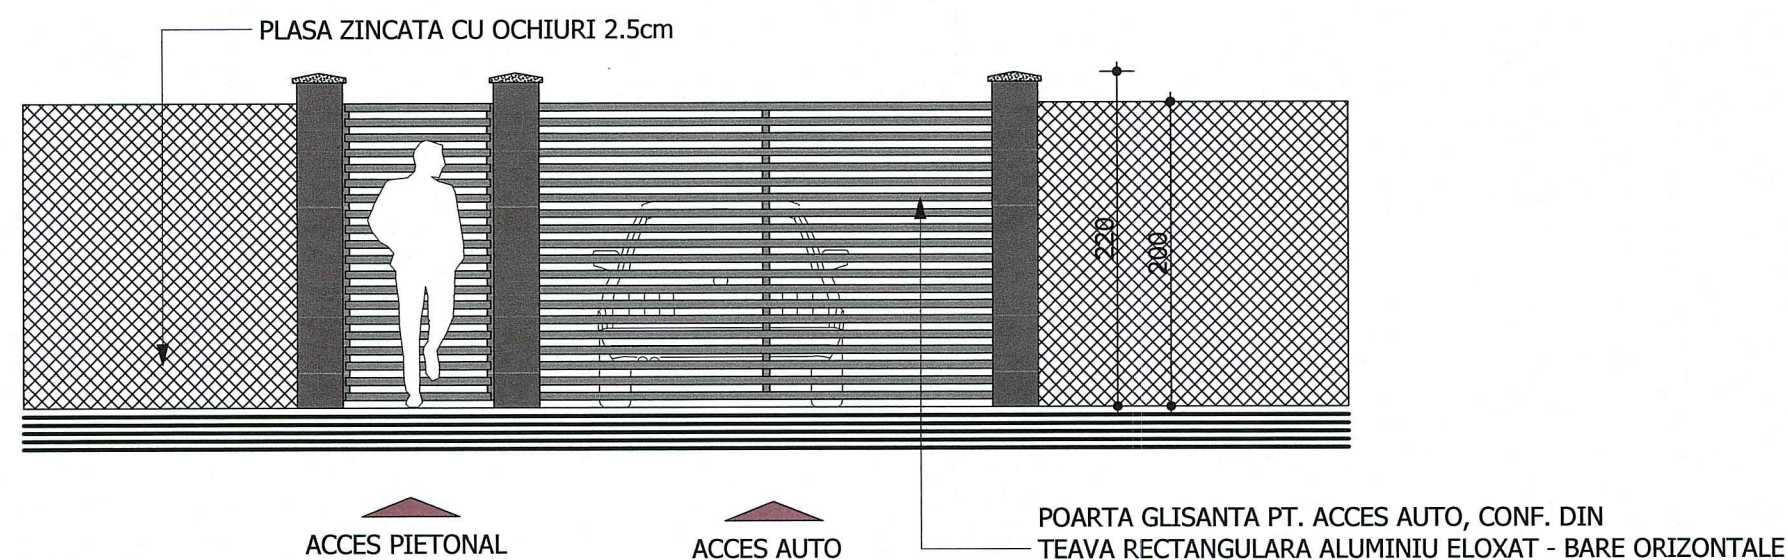

CALUGAR
HORATIU-
SEBASTIAN

Digitally signed by
CALUGAR HORATIU-
SEBASTIAN
Date: 2022.06.22 11:31:59
+03'00'

CATEGORIA DE IMPORTANTA : D
CLASA DE IMPORTANTA : IV
CAT. DE PERICOL DE INCENDIU: E
GRAD DE REZISTENTA LA FOC: II
GRAD DE SEISMICITATE : ag=0.15g, Tc=0,07
CONF. NORM. P100-1/06
COTA +/-0,00

VERIFICATOR	ing. MOLDOVAN IOAN	A1
EXPERT		A1

Acest document si informatiile pe care le contine pot fi utilizate exclusiv in scopul in care acesta a fost elaborat. Copierea, reproducerea sau utilizarea partiala sau integrala a prezentului document in alta scopuri este interzisa fara acordul scris din partea S.C. CONTEMPORAN ARHITECTONIC DESIGN S.R.L. Documentul este valabil numai cu stampilele si semnaturile proiectantilor si verficatorilor in original. Prezentia documentatiei este destinata exclusiv fazei proiectului evidentata in cartus. Lucrarile de executie se vor realiza pe baza proiectului tehnic, faza PTN + DDE.

Orice modificare a proiectului si neconvoacarea proiectantului la fazele determinanta il exoneraza pe acesta de raspundere

Proiectant general:
S.C. CONTEMPORAN ARHITECTONIC DESIGN S.R.L.
CUI 37613853, 26/07/2017, Tel: 0746 - 224630



Proiectant de specialitate - ARHITECTURA:

S.C. CONTEMPORAN ARHITECTONIC DESIGN S.R.L.
loc. Targu Mures, str. Calarasilor, nr. 96/ ap. 1, jud. Mures
CUI 37613853, 26/07/19.05.2017, Tel: 0746 - 224630

Calitate	Nume	Semnatura
Sef proiect	arh. Beyer Zsuzsanna	
Proiectat	arh. Beyer Zsuzsanna	
Structura	ing. Varga Zsolt	
Desenat	arh. Beyer Zsuzsanna	

Denumire proiect:
CENTRALA ELECTRICA FOTOVOLTAICA (CEF)
COPSA MICA

Amplasament: loc. Copsa Mica, nr. FN, jud. Sibiu
Titular investitie: S.C. CIS GAZ PROPRIETATI S.R.L., Bucuresti

Denumire plansa:

POARTA ACCES, IMPREJMUIRE

Proiect nr. 56/2022	Data: 06/2022	Nr. Plansa:
Faza: S.F.	Scara: 1 : 50	A 03